




Zijtrek
 2x Vaste spanning
 Vrije dimmers: 65,
 66, 67, 68

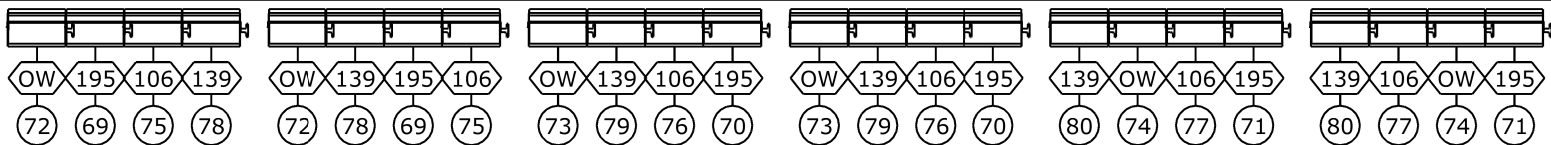


Zijtrek
 3x Vaste spanning
 Vrije dimmers: 61,
 62, 63, 64

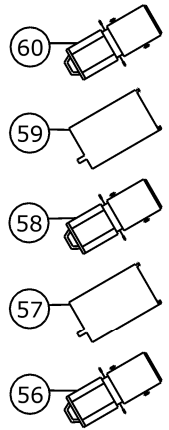


Manteaux Top

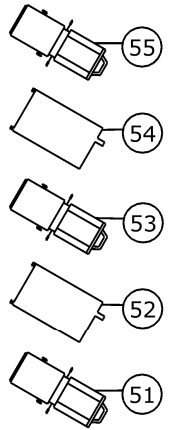

Manteaux Top

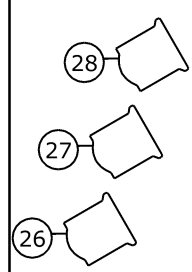


Rinne

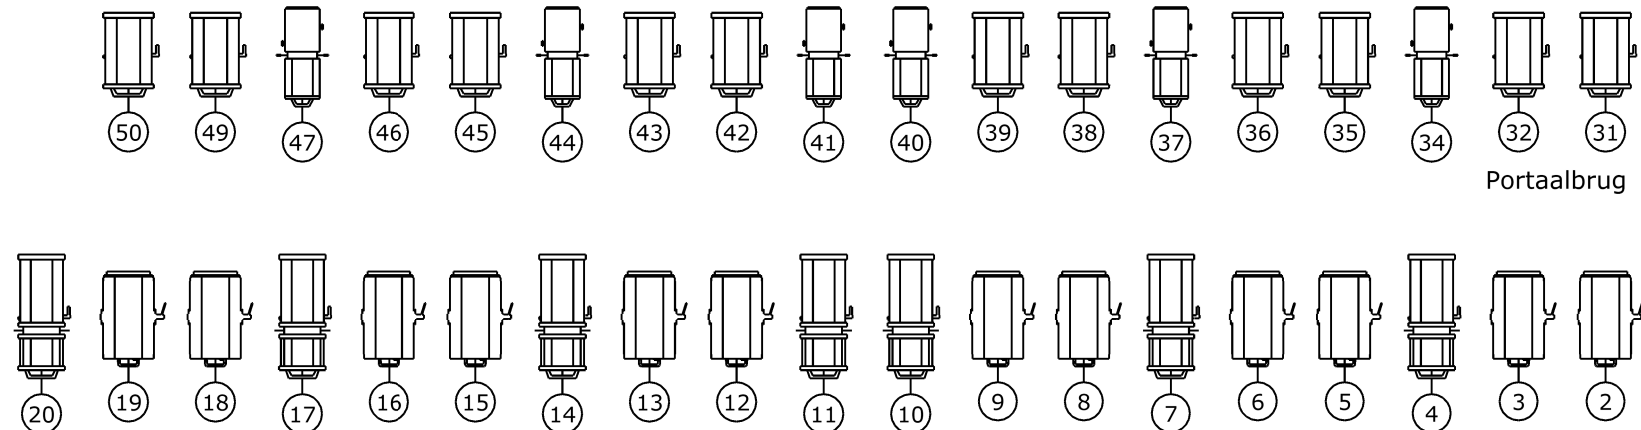

Portaalbrug


Zaalbrug

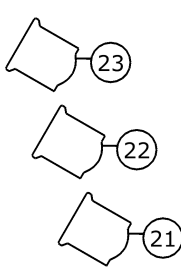

Rinne

Zaallicht onder: 131
 Zaallicht boven: 132
 Zaallicht balkon: 133
 Doeklicht: 134

Legenda symbolen

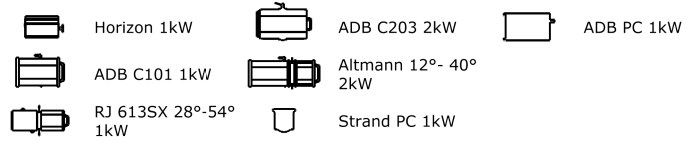

Horizon 195: 69 - 71
 Horizon OW: 72 - 74
 Horizon 106: 75 - 77
 Horizon 139: 78 - 80

Project	Grote zaal
Versie	1.3
Naam ontwerper	N.v.e.

